

## Ny kraftledning Simessjön-Prästnaset



### Fastigheter


Kartserie: 1/5  
 Ritad av: ABN  
 Datum: 2024-11-01  
 Skala 1:33 000



### Teckenförklaring

- Alternativ 1A
- Alternativ 1B

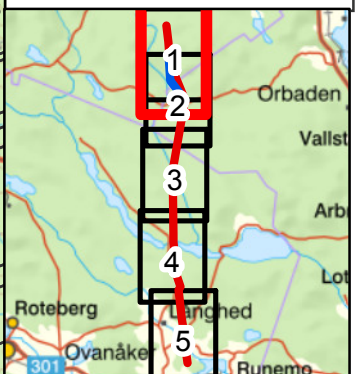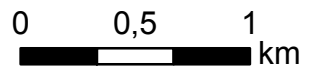

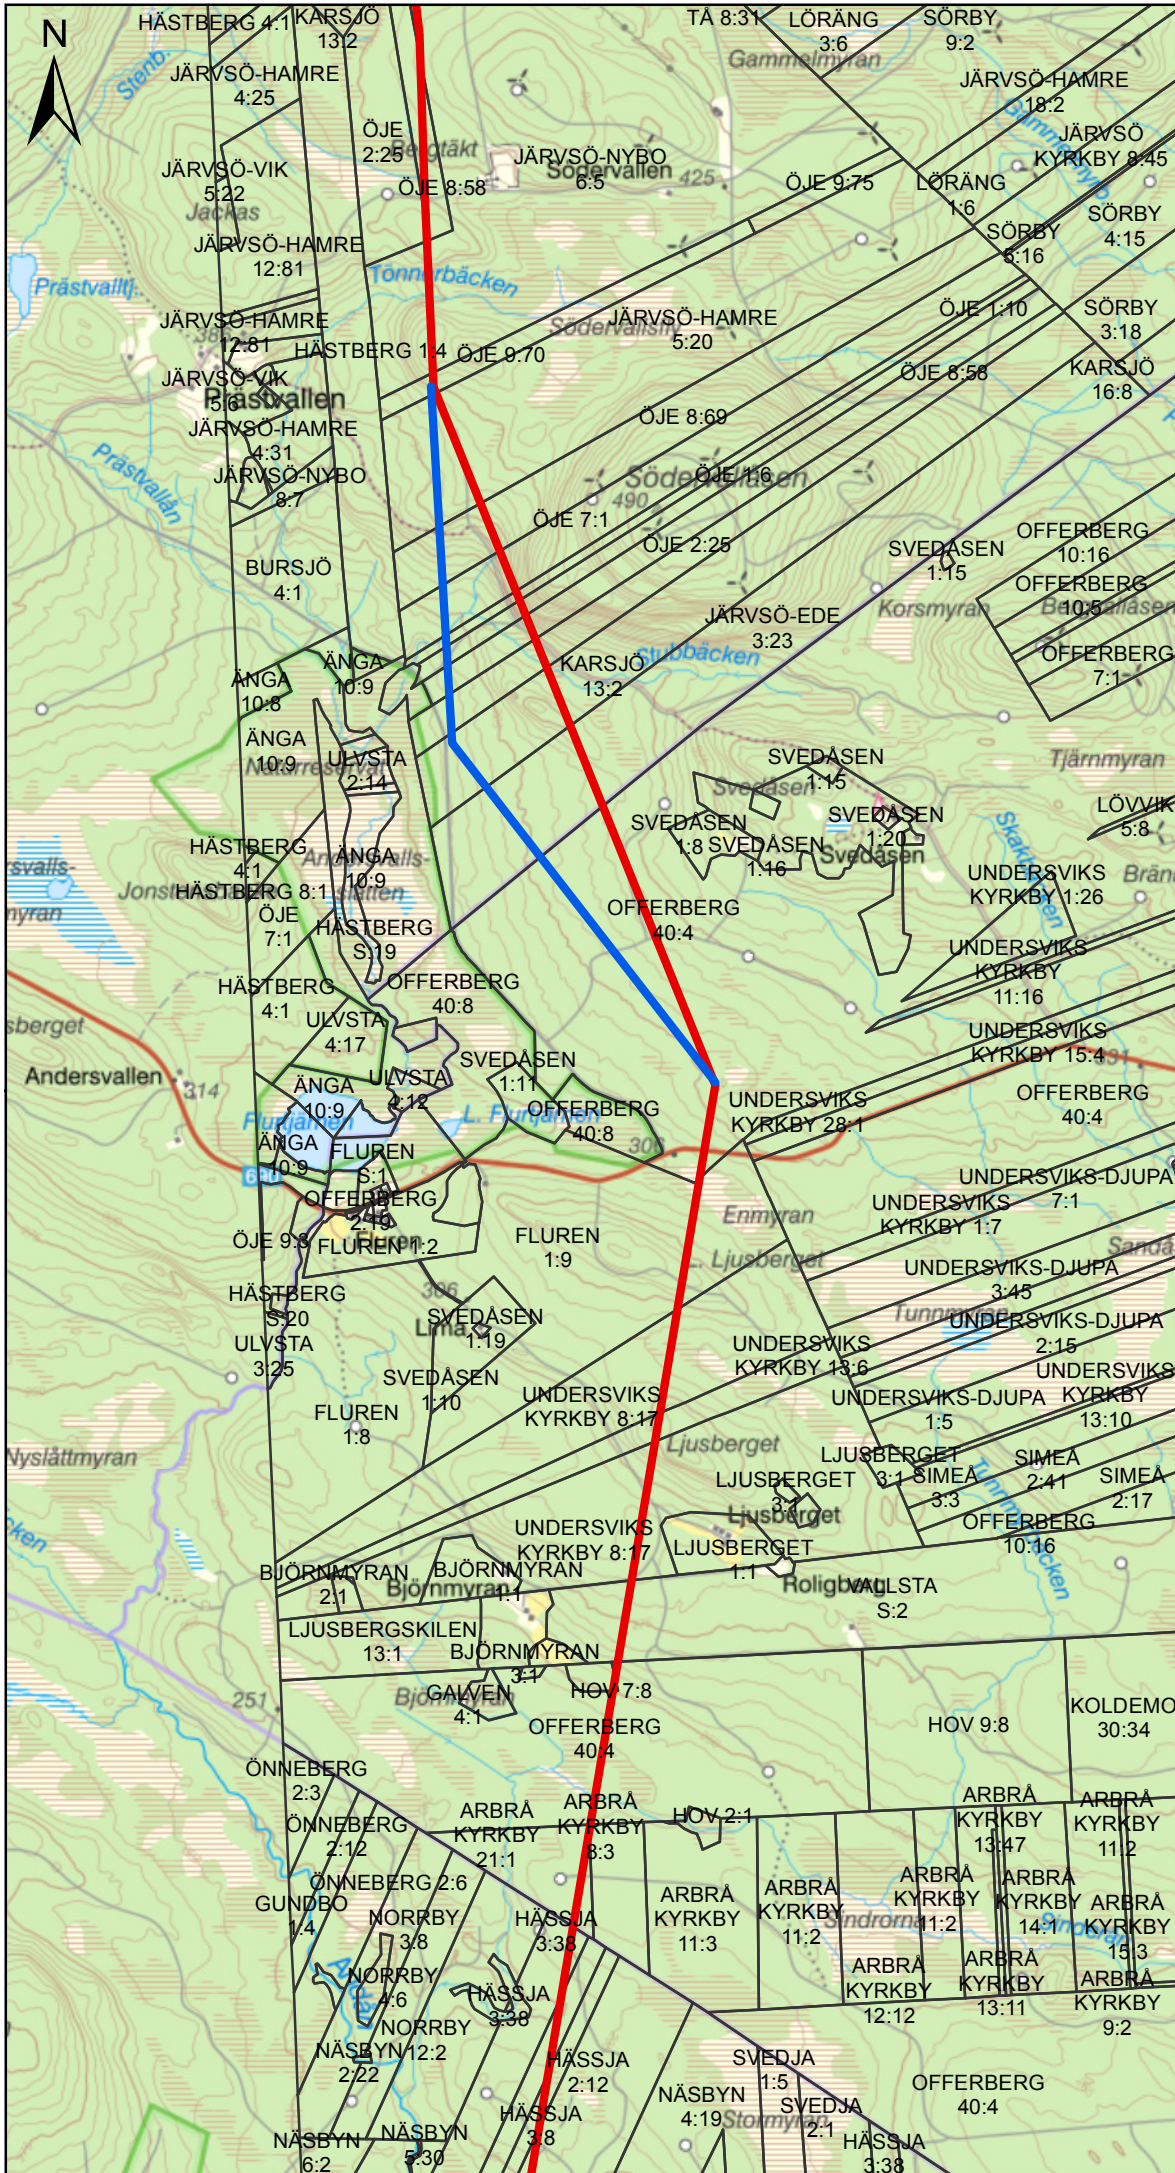

## Ny kraftledning Simessjön-Prästnåset



### Fastigheter


Kartserie: 2/5  
Ritad av: ABN  
Datum: 2024-11-01  
Skala 1:33 000



### Teckenförklaring

- Alternativ 1A
- Alternativ 1B

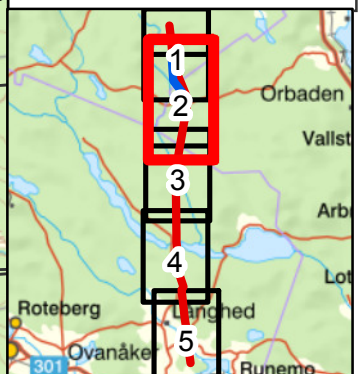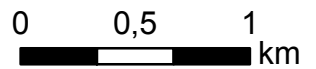

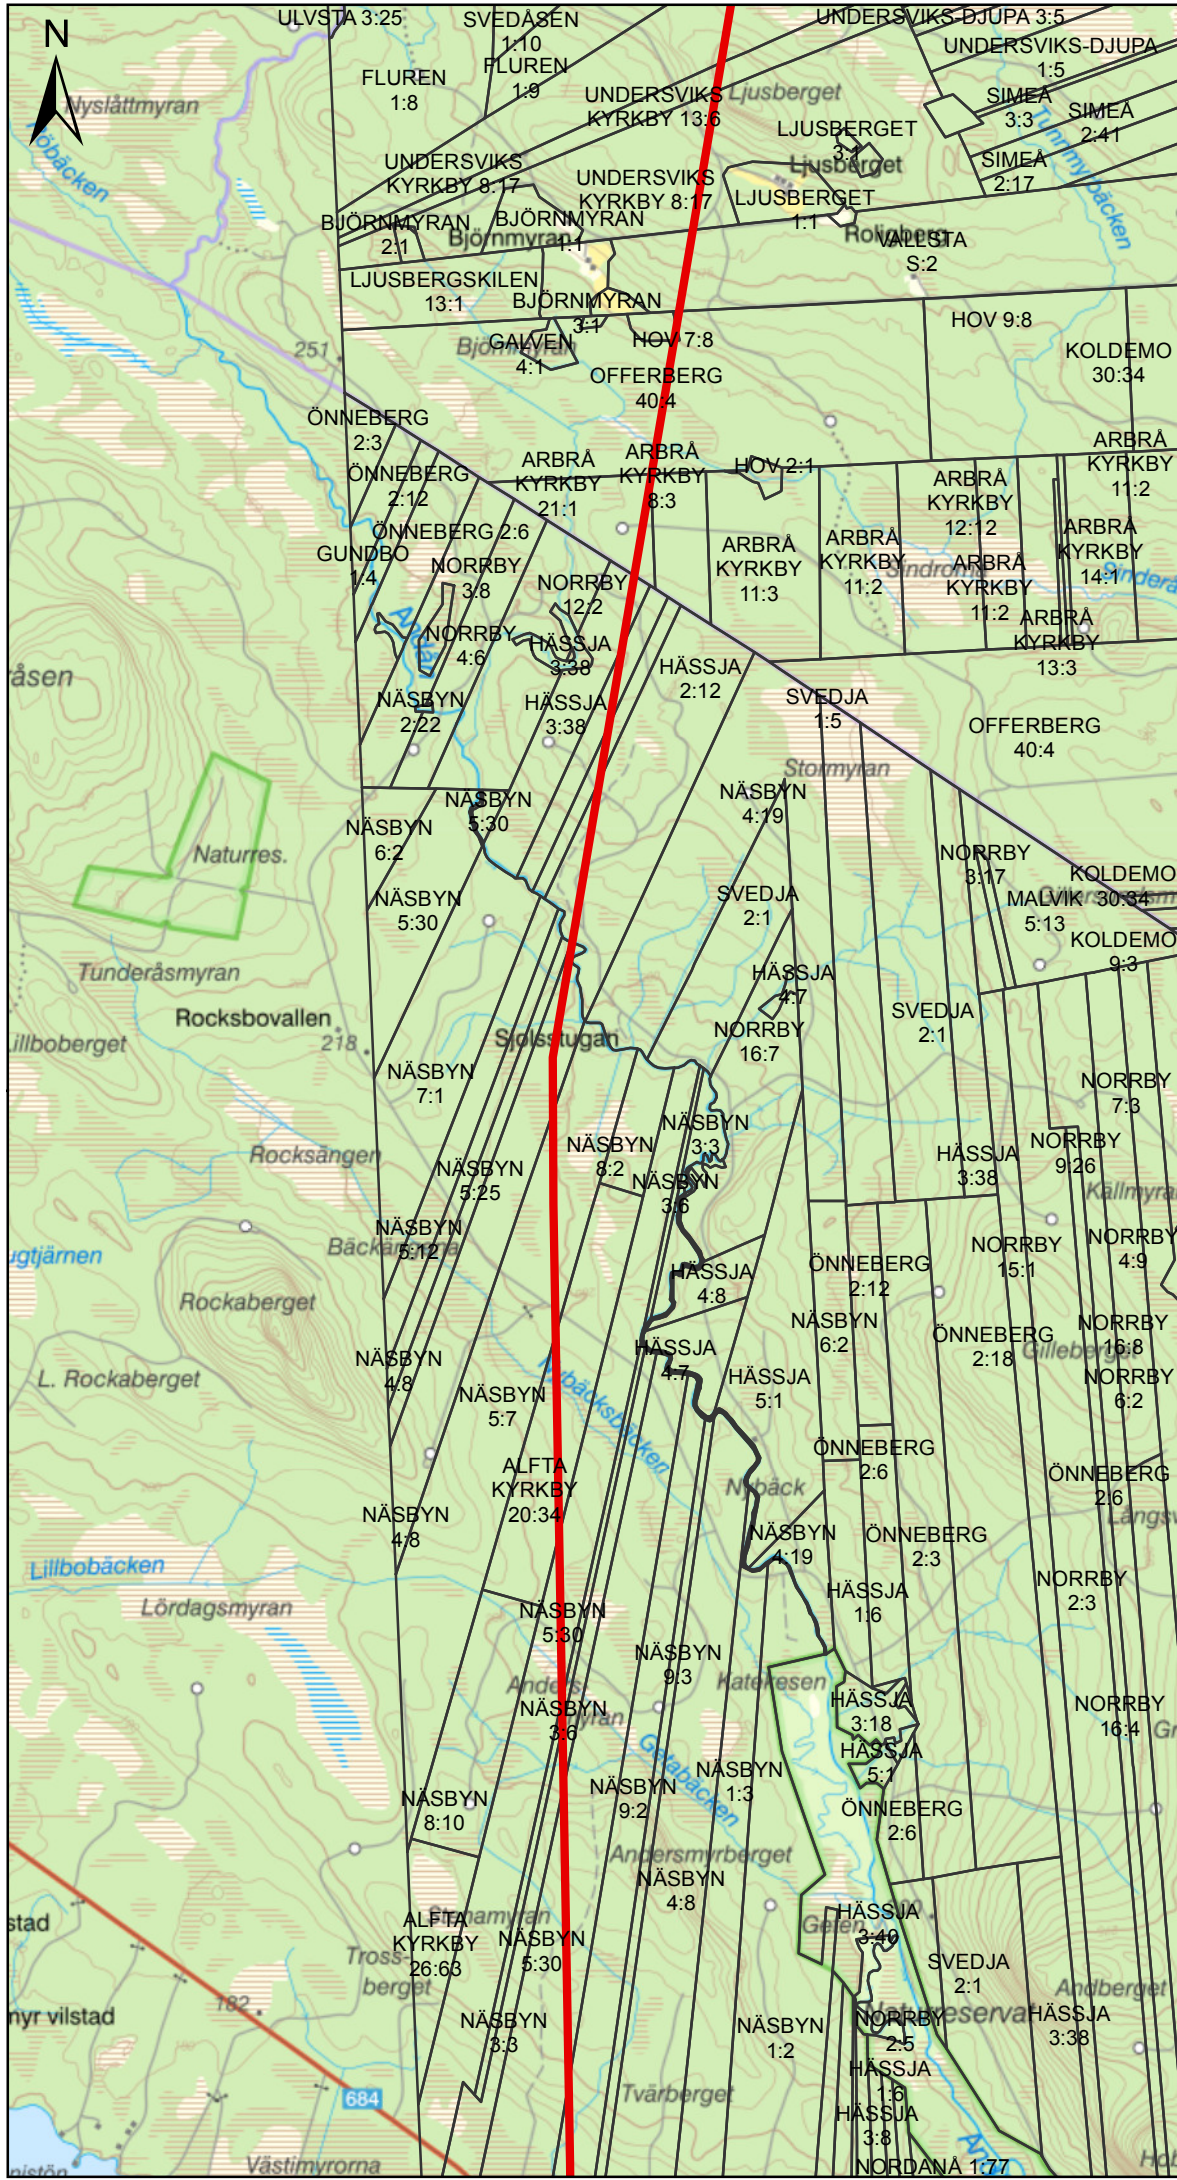

## Ny kraftledning Simessjön-Prästnåset

### Fastigheter

Kartserie: 3/5

Ritad av: ABN

Datum: 2024-11-01



Skala 1:33 000



### Teckenförklaring

— Alternativ 1A

— Alternativ 1B

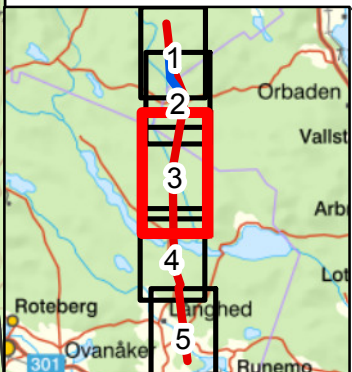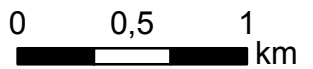

# Ny kraftledning Simessjön-Prästnåset




## Fastigheter


Kartserie: 4/5  
Ritad av: ABN  
Datum: 2024-11-01  
Skala 1:33 000



## Teckenförklaring

- Alternativ 1A
- Alternativ 1B

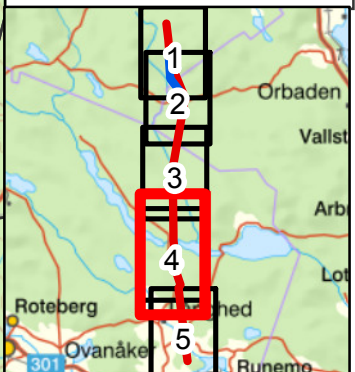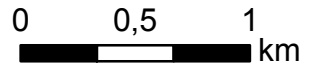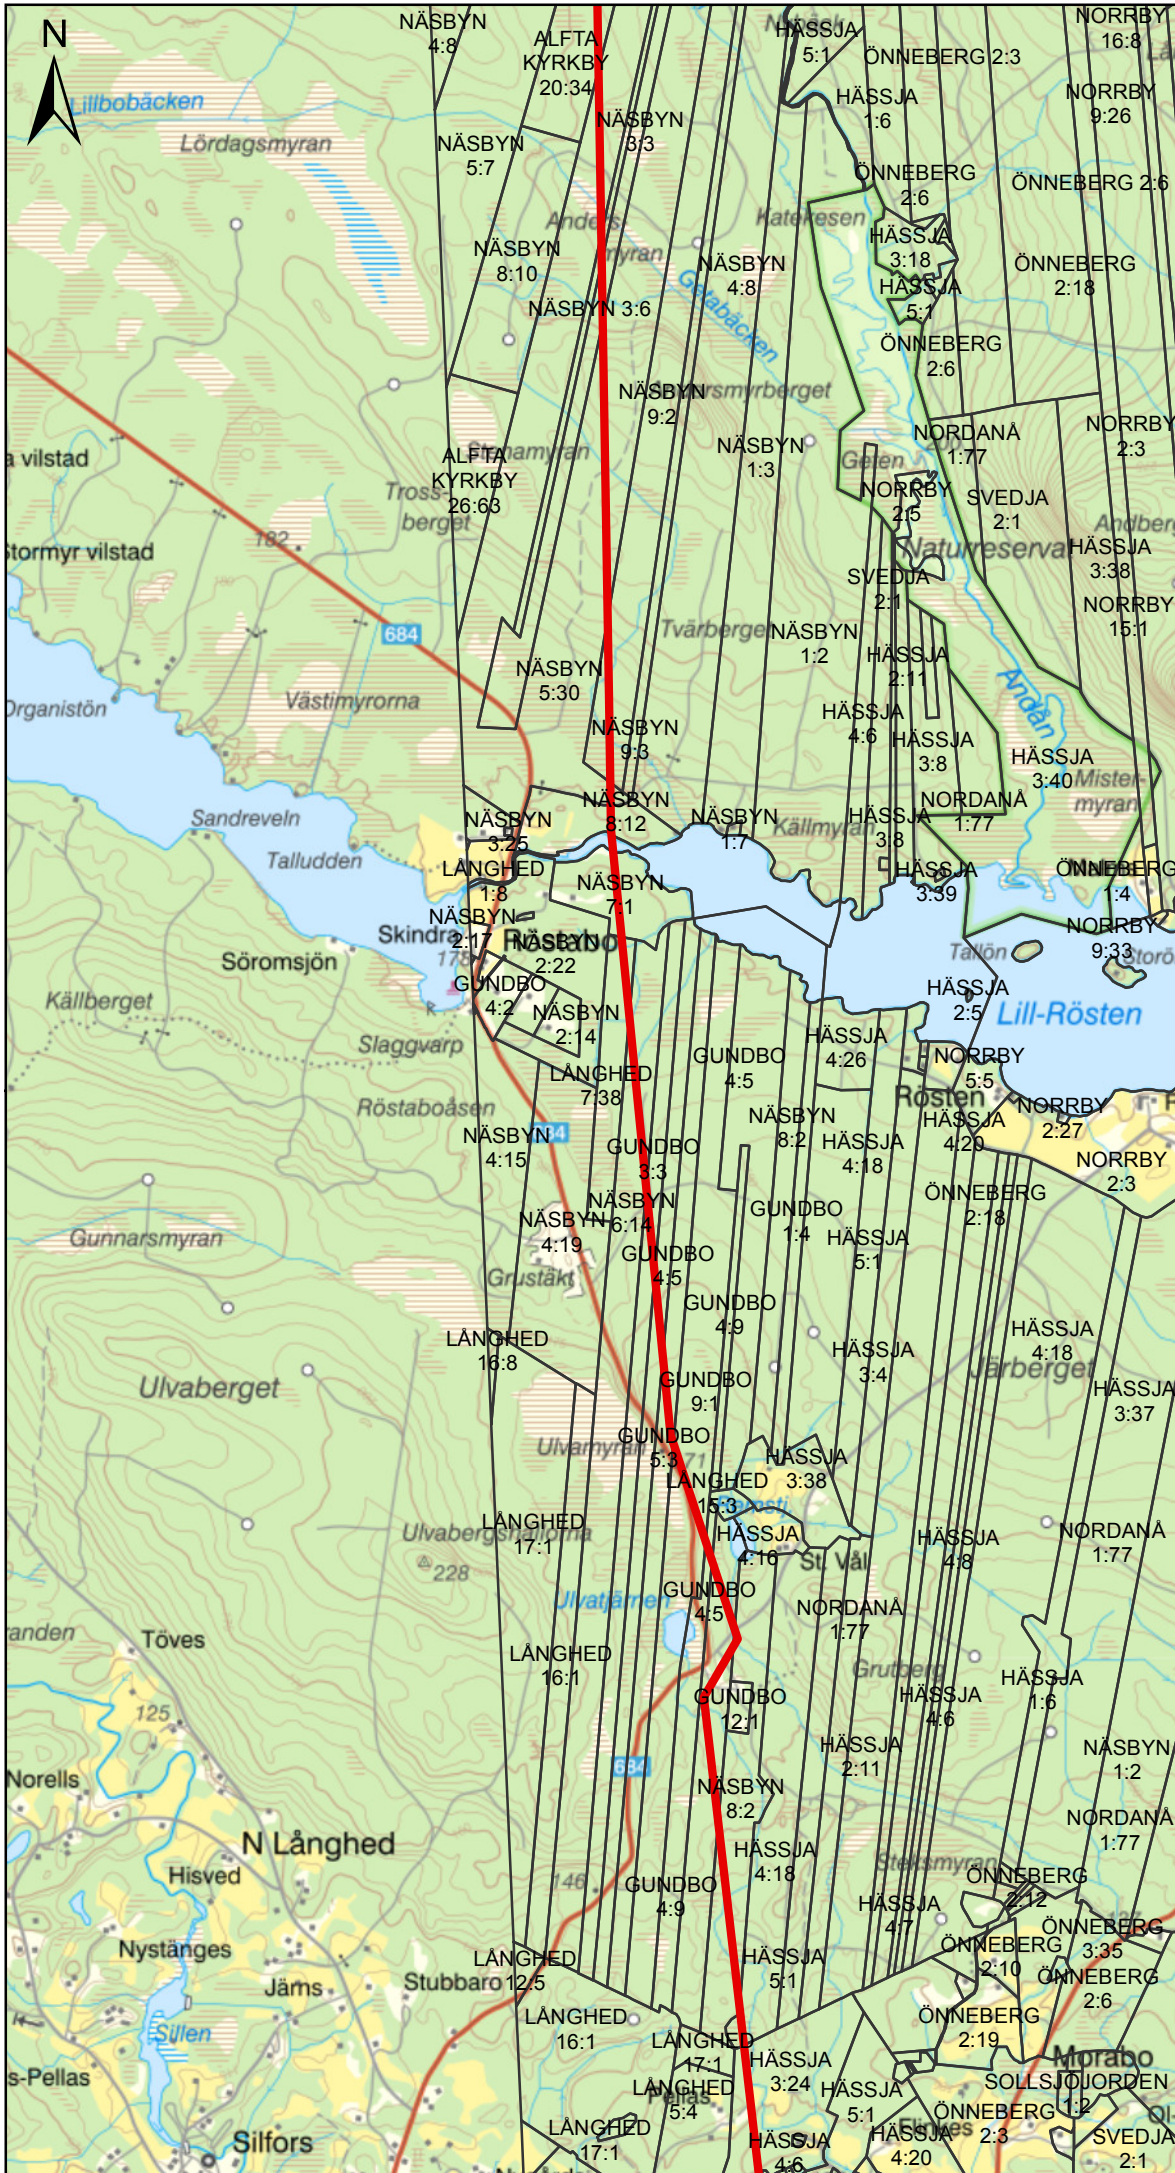

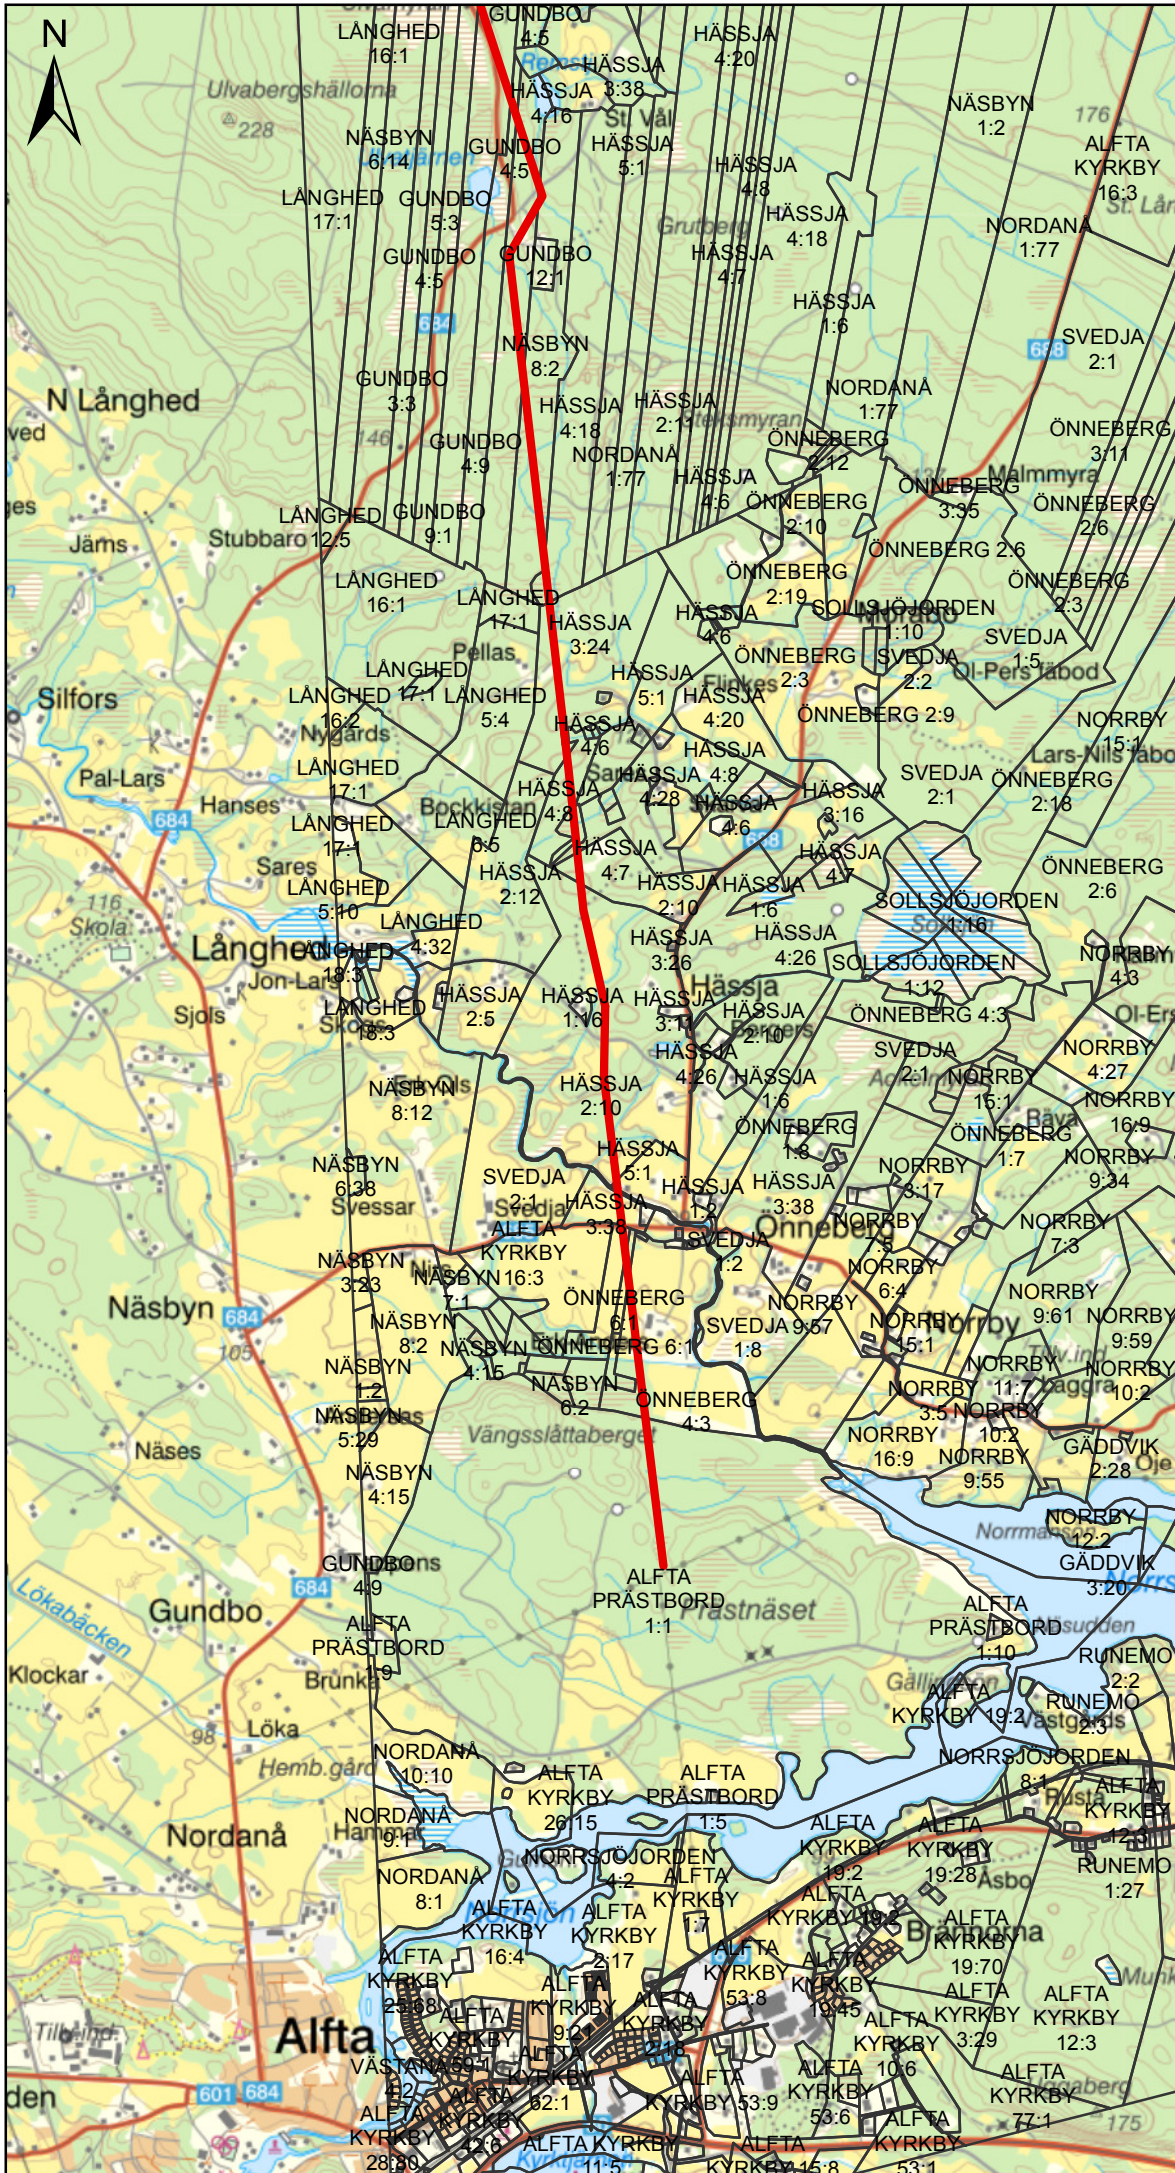

**Ny kraftledning  
Simessjön-Prästnäs**

**Fastigheter**

Kartserie: 5/5  
Ritad av: ABN  
Datum: 2024-11-01  
Skala 1:33 000



**Teckenförklaring**

- Alternativ 1A
- Alternativ 1B

